

Commune de Châtel (74)
53 Chemin de Villapeyron



HOTEL LE STELLA

Plan du rez-de-chaussée haut

DATE	ORDRE	INDICE	NATURE DES TRAVAUX	DESSIN	RESPONSABLE
22/08/22	DRFIP	A	Etablissement du plan	KKA	S.TERRASSON

Echelle : 1/50

Numéro de dossier
148700020T01

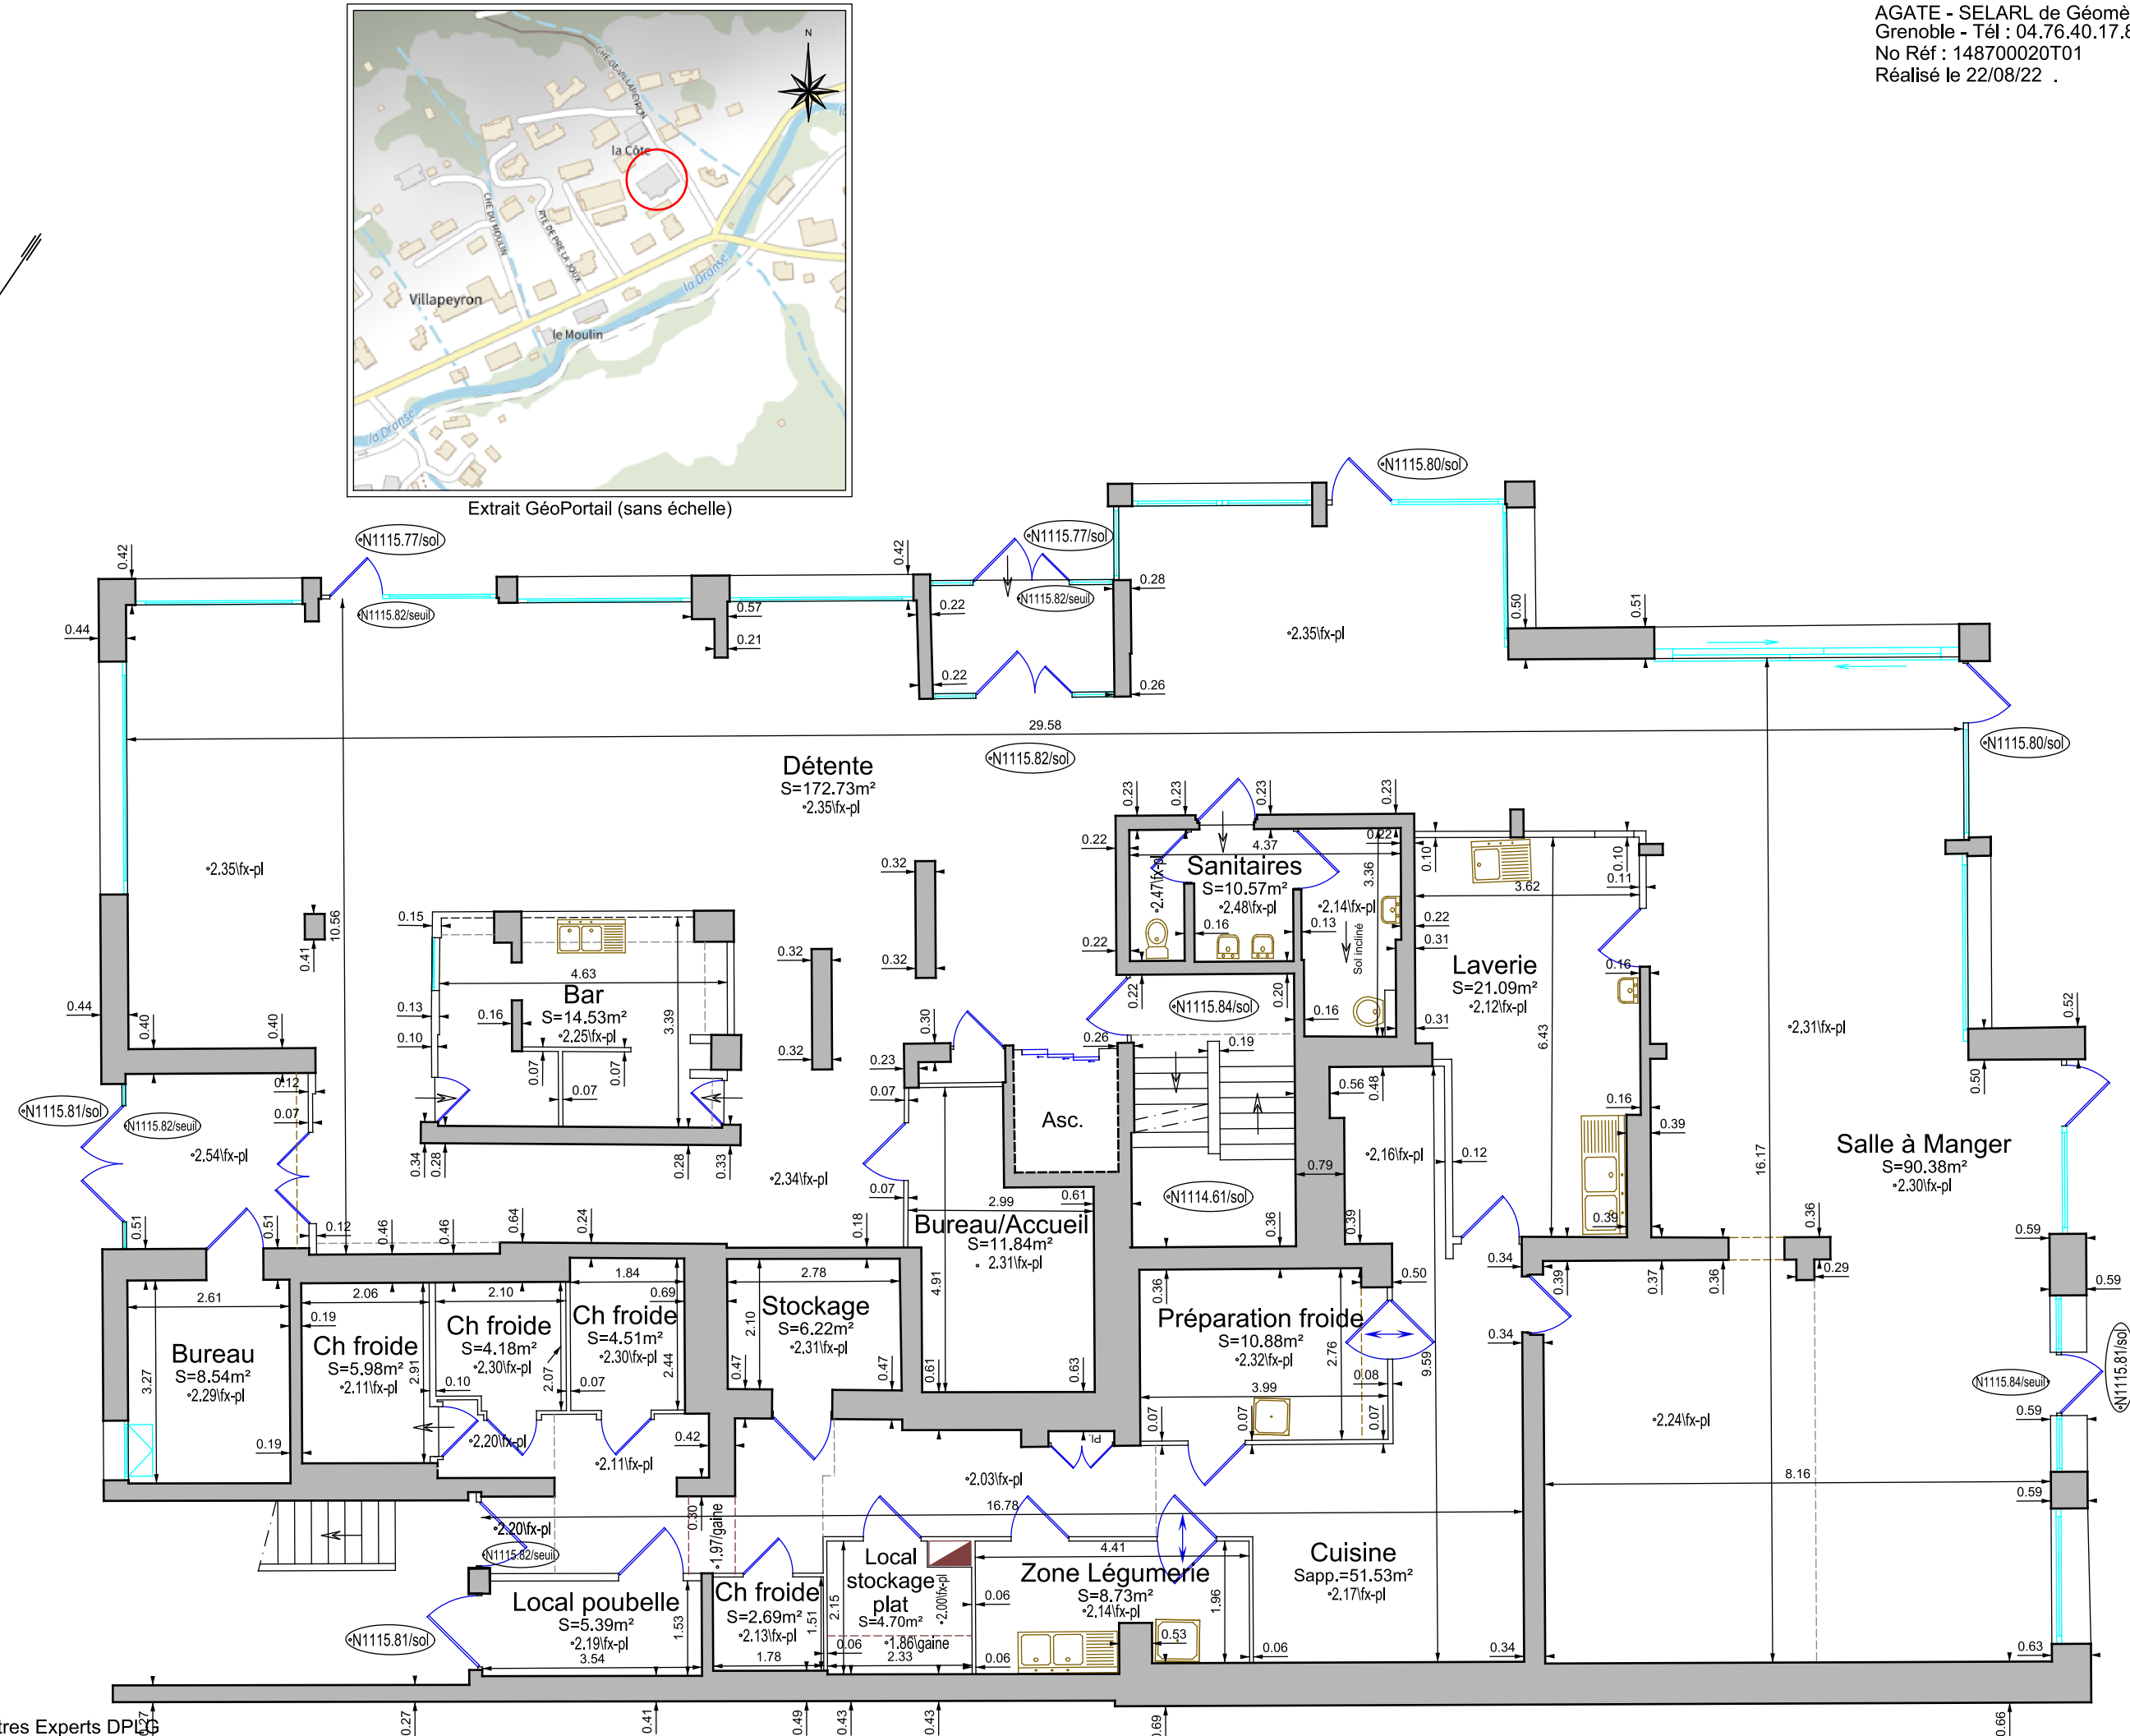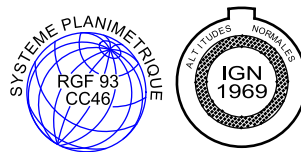

Echelle 1/100