


Avant Modification

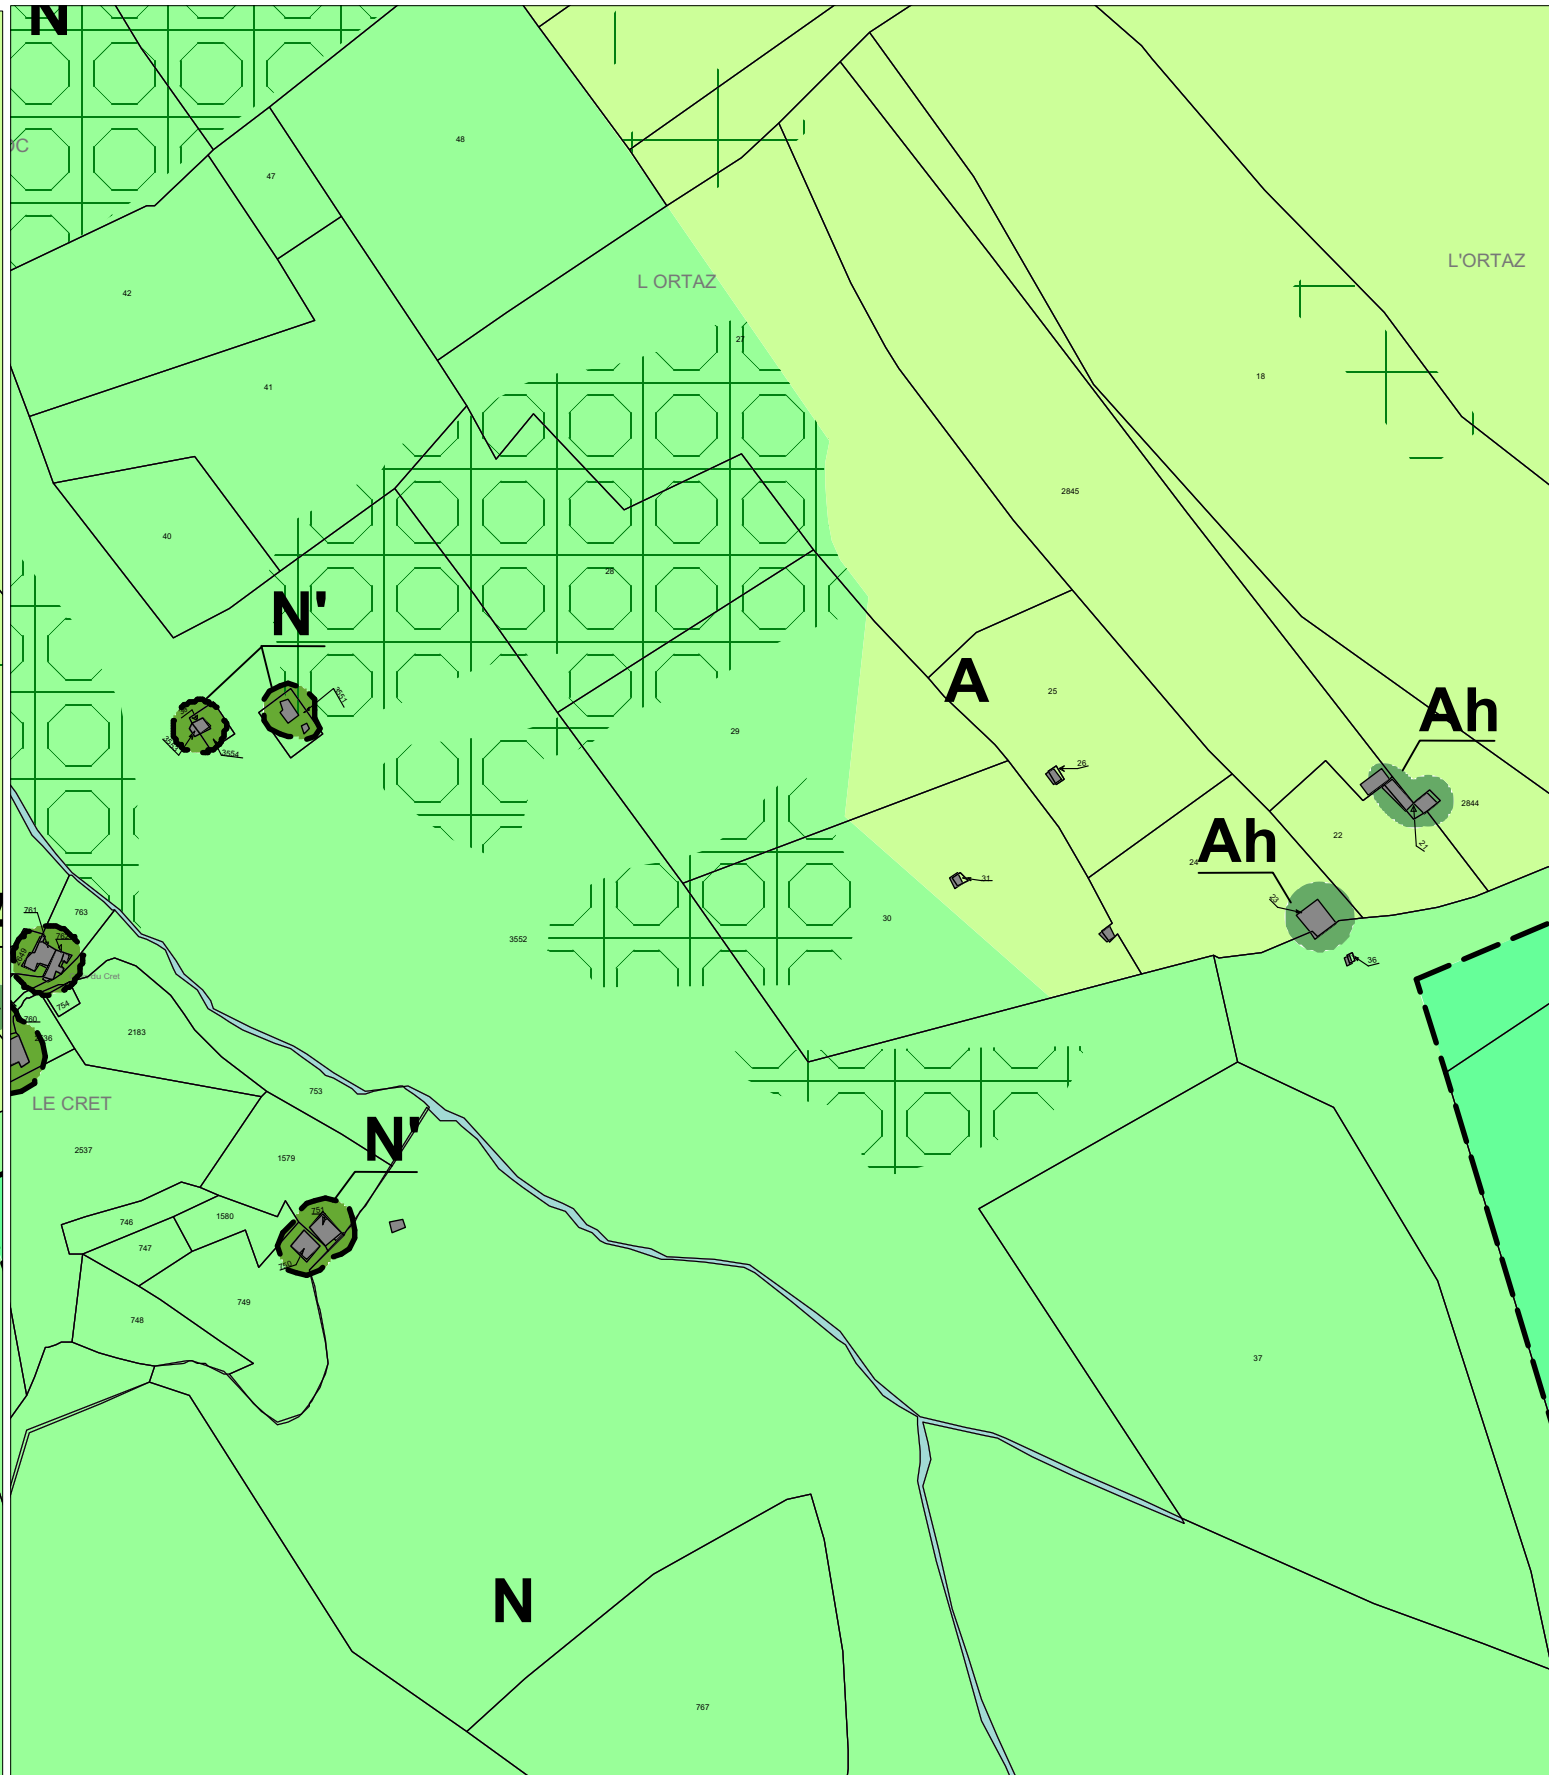

Après Modification

ARCHITECTURE

Pascal GIRARD
Alain VULLIEZ
ATELIER AXE

URBANISME

Architecte Urbaniste DUG - Plasticien en environnement DNBA
Architecte Urbaniste DPLG - Expert cour d'appel de Chambéry
35, Grande Rue 74200 THONON les bains

PAYSAGISME

Tél : 0450 26 11 87
Fax : 04 50 7129 14
E-mail : atelier.axe@wanadoo.fr

Remplacement du Telesiège de Conches

DP MEC
PLU de Châtel

Ech. : 1/3500e
Juin 2020