

**Légende**

- Axe projet télésiège
- Déboisements
- Limite parcelle cadastrale
- 1491 Numéro parcelle cadastrale

**SURFACE DEFRICHEE : 2 10 31 m<sup>2</sup>**

Parcelles	Surface à défricher en m <sup>2</sup>
A 30	1933
A 753	380
A 2183	56
A 2286	3094
A 2288	389
A 2289	493
A 3552	5226
<b>TOTAL France</b>	<b>11571</b>
<b>TOTAL SUISSE</b>	<b>9460</b>

**SURFACE DEFRICHEE FRANCE :  
1 15 71 m<sup>2</sup>**

**SURFACE DEFRICHEE SUISSE :  
94 60 m<sup>2</sup>**

**NOUVEAU TRACE TELESIEGE DE CONCHE**

Maitre d'ouvrage S.A.E.M. Sports et Tourisme	Commune - dpt. CHÂTEL Haute Savoie
Format Folio 840 x 297 mm	Échelle (s) 1:2000


OPÉRATION	
REPLACEMENT TELESIEGE DE CONCHE	
DOCUMENT	
Plan de défrichement sur orthophoto	

Dessinateur	Vérifié par	Nature des Modifications	Date	Ref / indice
J. Chauvet	P. Guinard	talus G2 parcelles 0753 & 3552	09.12.2019	b
J. Chauvet	P. Guinard	Repartition France/Suisse	21.01.2019	a
P. Guinard	P. Moguet	Document de base	18.01.2019	CHT_163009

**CNA**  
*Maîtrise d'Œuvre*

**Câble Neige Aménagement**  
Le Trident A, 34 avenue de l'Europe 38100 GRENOBLE  
Tel. 04 76 33 35 42 - Fax 04 76 22 51 97  
Mail : info@cna-mo.com



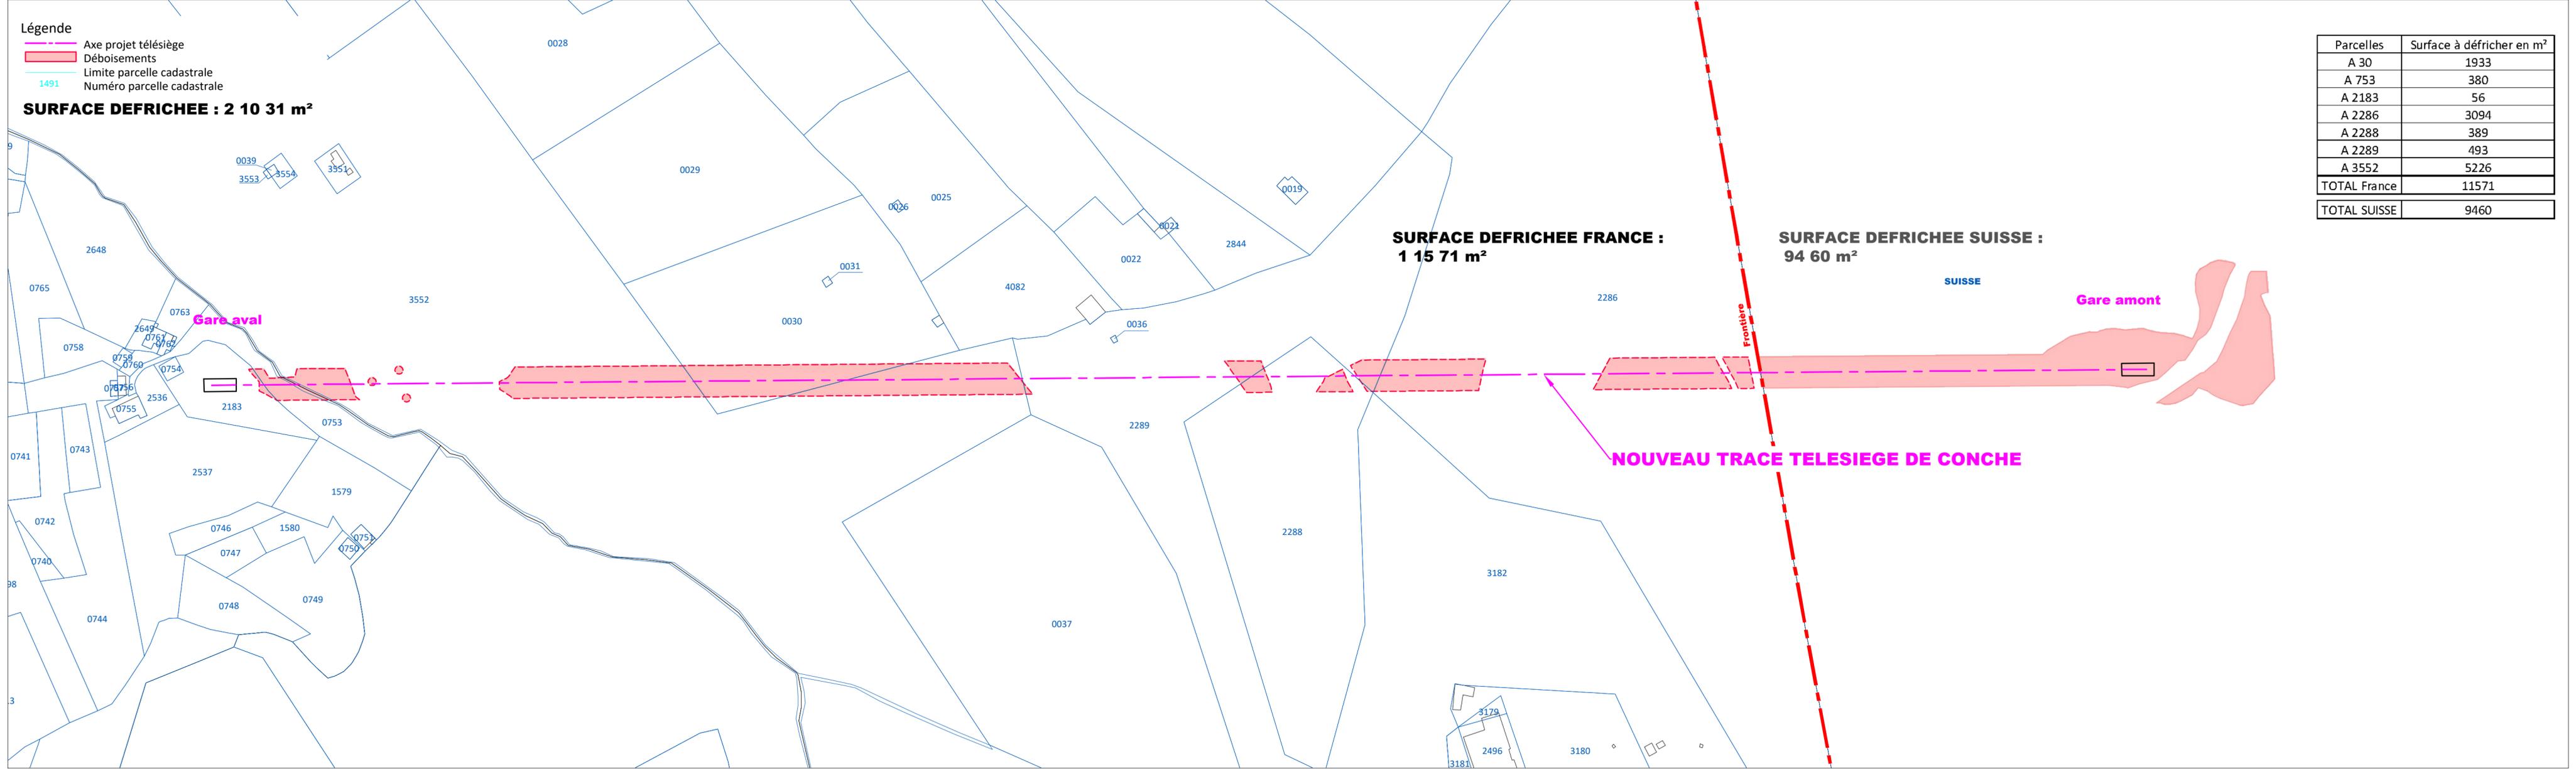

Parcelles	Surface à défricher en m <sup>2</sup>
A 30	1933
A 753	380
A 2183	56
A 2286	3094
A 2288	389
A 2289	493
A 3552	5226
<b>TOTAL France</b>	<b>11571</b>
<b>TOTAL SUISSE</b>	<b>9460</b>


Maitre d'ouvrage S.A.E.M. Sports et Tourisme	Commune - dpt. CHÂTEL Haute Savoie
Format Folio 840 x 297 mm	Échelle (s) 1:2000


<b>OPÉRATION</b>
REPLACEMENT TELESIEGE DE CONCHE
<b>DOCUMENT</b>
Plan de défrichement - application cadastrale

J. Chauvet	P. Guinard	talus G2 parcelles 0753 & 3552	09.12.2019	b
J. Chauvet	P. Guinard	Repartition France/Suisse	21.01.2019	a
P. Guinard	P. Moguet	Document de base	18.01.2019	CHT_163010
Dessinateur	Vérifié par	Nature des Modifications	Date	Ref / indice

**CNA**  
Maîtrise d'Œuvre

**Câble Neige Aménagement**  
Le Trident A, 34 avenue de l'Europe 38100 GRENOBLE  
Tel. 04 76 33 35 42 - Fax 04 76 22 51 97  
Mail : info@cna-mo.com

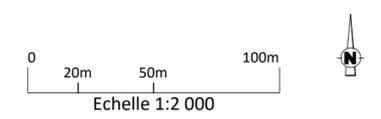

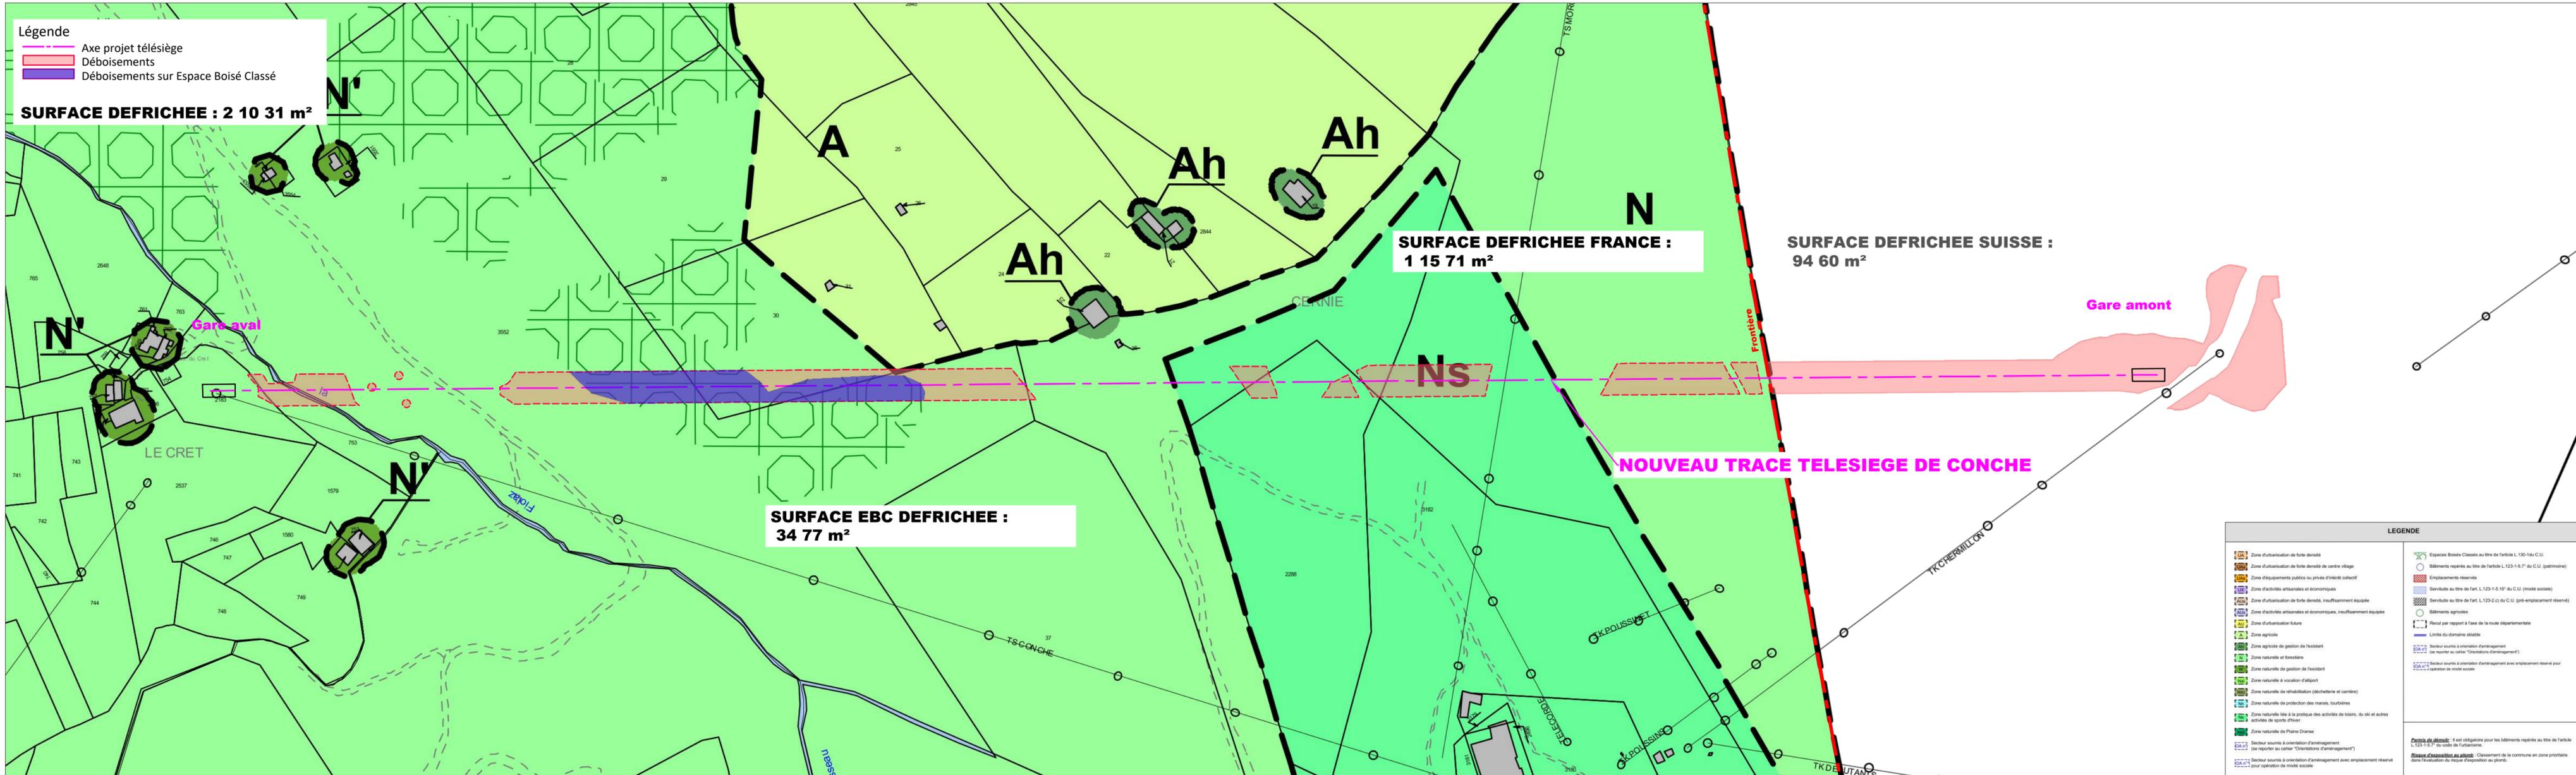

Maitre d'ouvrage S.A.E.M. Sports et Tourisme	Commune - dpt. CHÂTEL Haute Savoie
--	--

Format Folio 840 x 297 mm	Échelle (s) 1:2000
------------------------------	-----------------------


OPÉRATION	
REPLACEMENT TELESIERGE DE CONCHE	

DOCUMENT	
Plan de défrichement - application du PLU Châtel	

J. Chauvet	P. Guinard	talus G2 parcelles 0753 & 3552	09.12.2019	a
J. Chauvet	P. Guinard	Document de base	26.08.2019	CHT_163016
Dessinateur	Vérifié par	Nature des Modifications	Date	Ref / indice

**CNA**  
Maîtrise d'Œuvre

**Câble Neige Aménagement**  
Le Trident A, 34 avenue de l'Europe 38 100 GRENOBLE  
Tel. 04 76 33 35 42 - Fax 04 76 22 51 97  
Mail : info@cna-mo.com

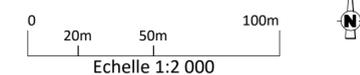

LEGENDE	
	Zone d'urbanisation de forte densité
	Zone d'urbanisation de forte densité de centre village
	Zone d'équipements publics ou privés d'intérêt collectif
	Zone d'activités artisanales et économiques
	Zone d'urbanisation de forte densité, insuffisamment équipée
	Zone d'activités artisanales et économiques, insuffisamment équipée
	Zone d'urbanisation future
	Zone agricole
	Zone agricole de gestion de l'existant
	Zone naturelle et forestière
	Zone naturelle de gestion de l'existant
	Zone naturelle à vocation d'aéroport
	Zone naturelle de réhabilitation (déchetière et carrière)
	Zone naturelle de protection des marais, tourbières
	Zone naturelle liée à la pratique des activités de loisirs, du ski et autres activités de sports d'hiver
	Zone naturelle de Plaine Dromaire
	Secteur soumis à orientation d'aménagement (se reporter au cahier "Orientations d'aménagement")
	Secteur soumis à orientation d'aménagement avec emplacement réservé dans l'évaluation du risque d'explosion au plomb
	Permis de démolir: Il est obligatoire pour les bâtiments repris au titre de l'article L.133-1-5.7° du code de l'urbanisme.
	Plan de défrichement au plomb: Classement de la commune en zone prioritaire dans l'évaluation du risque d'explosion au plomb.
	Espaces Boisés Classés au titre de l'article L.130-1 du C.U.
	Bâtiments repris au titre de l'article L.123-1-5.7° du C.U. (patrimoine)
	Emplacements réservés
	Servitude au titre de l'art. L.123-1-5.16° du C.U. (mixité sociale)
	Servitude au titre de l'art. L.123-2-c) du C.U. (pré-emplacment réservé)
	Bâtiments agricoles
	Recul par rapport à l'axe de la route départementale
	Limite du domaine skiable
	Secteur soumis à orientation d'aménagement (se reporter au cahier "Orientations d'aménagement")
	Secteur soumis à orientation d'aménagement avec emplacement réservé pour l'opération de mixité sociale

**DEMANDE D'AUTORISATION D'EXECUTION  
DES TRAVAUX**

Département de la Haute Savoie

**COMMUNE DE CHATEL**

**SAEM SPORTS ET TOURISME**

REEMPLACEMENT DU TELESIEGE DE CONCHE

L - DEFRICHEMENT

**C N A MAITRISE D'OEUVRE**  
CABLE NEIGE AMENAGEMENT

**Pierre MOGUET**

LE TRIDENT A  
34, avenue de l'Europe  
38100 GRENOBLE

**Tél 04 76 33 35 42**  
Fax 04 76 22 51 97