


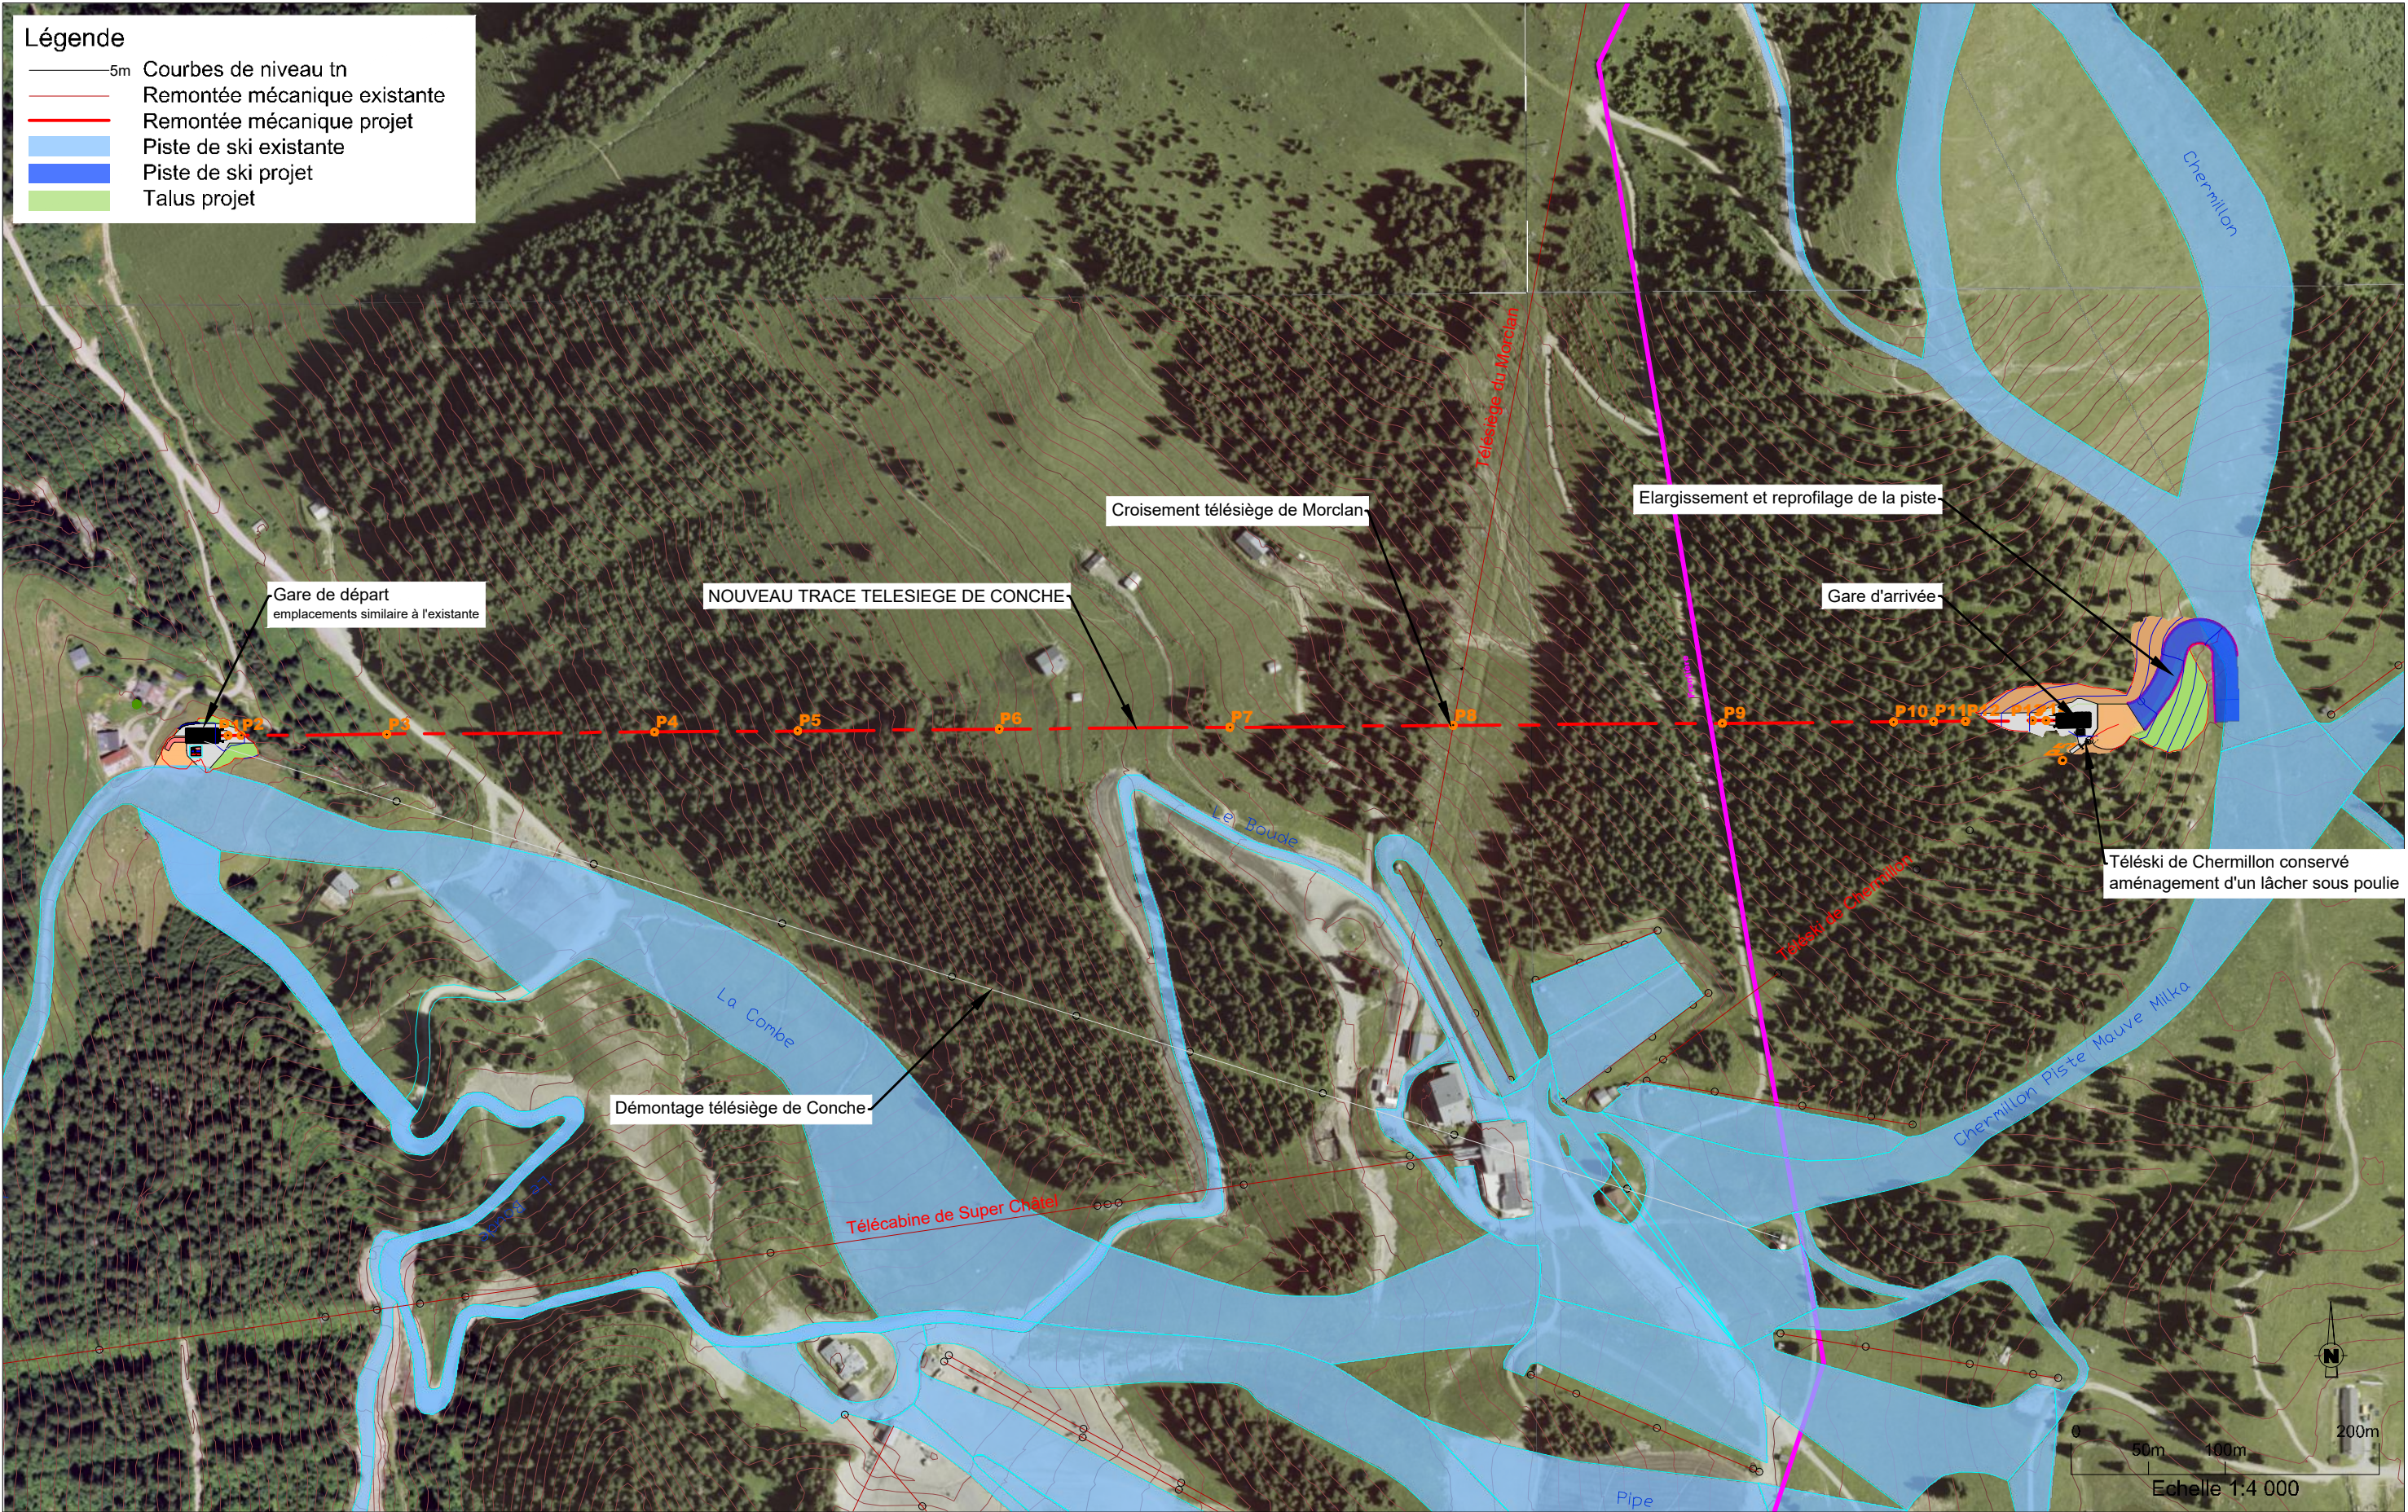

Maitre d'ouvrage	Commune - dpt.
S.A.E.M. Sports et Tourisme	CHÂTEL Haute Savoie




Format Folio	Échelle (s)
A3	1:4000

OPÉRATION
REPLACEMENT TELESIEGE DE CONCHE

DOCUMENT
D.A.E.T. - Plan masse de ligne

P. Guinard	P. Moguet	Document de base	16.12.2019	CHA_163018
Dessinateur	Vérifié par	Nature des Modifications	Date	Ref / indice

CNA <i>Maîtrise d'Oeuvre</i>
Câble Neige Aménagement Le Trident A, 34 avenue de l'Europe 38 100 GRENOBLE Tel. 04 76 33 35 42 - Fax 04 76 22 51 97 Mail : info@cna-mo.com

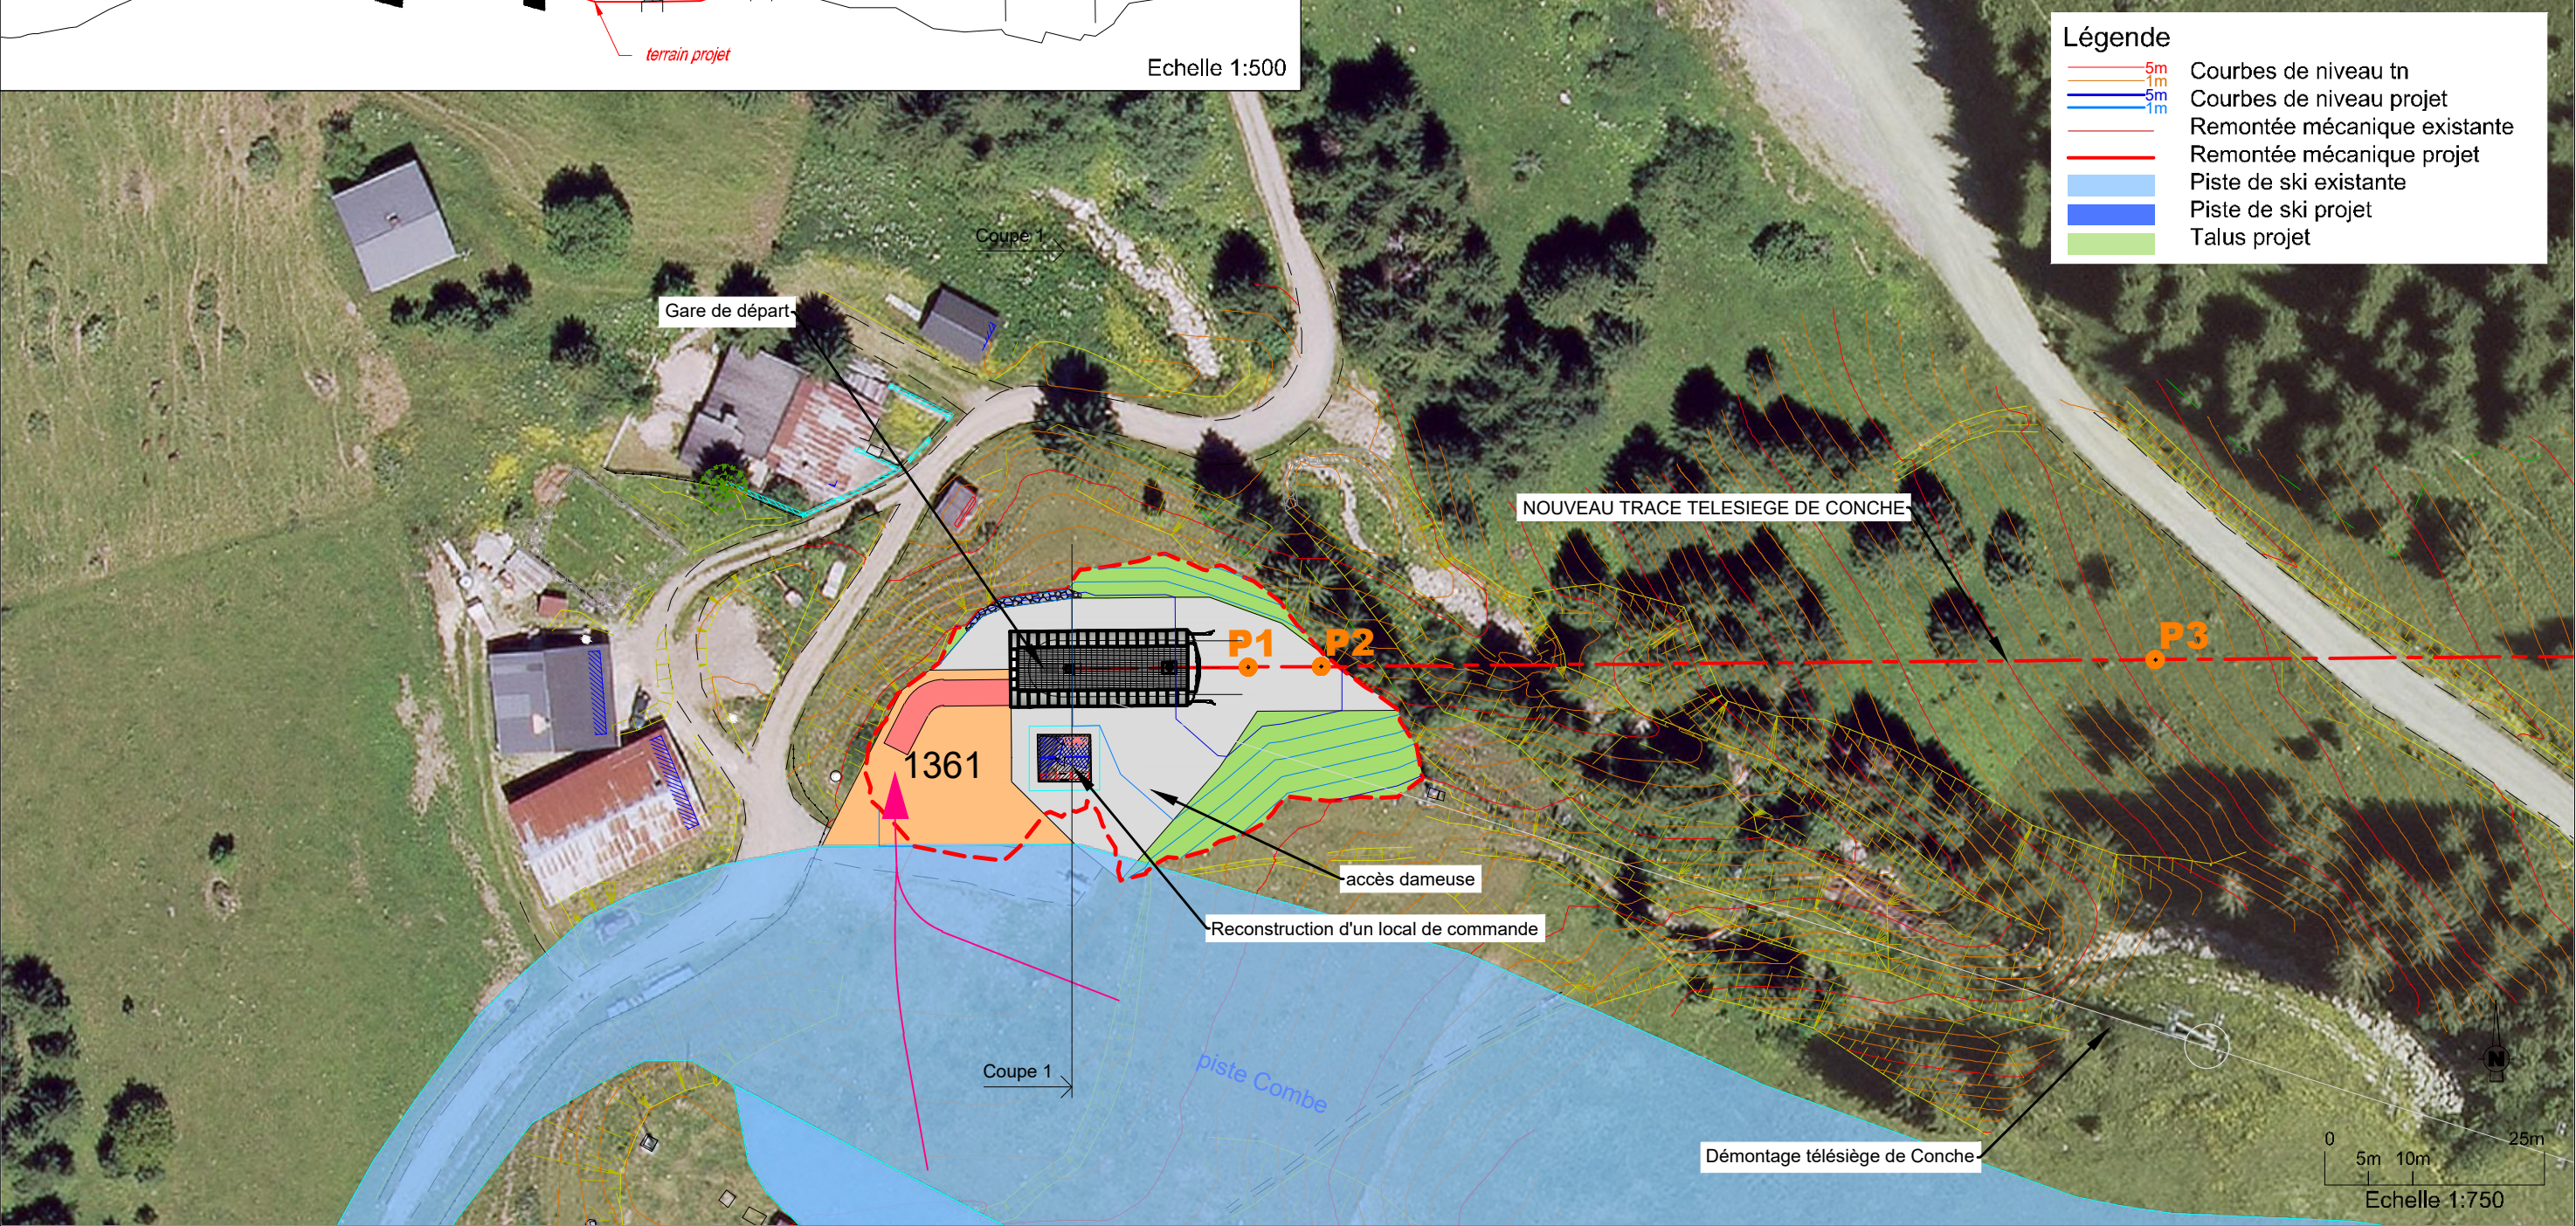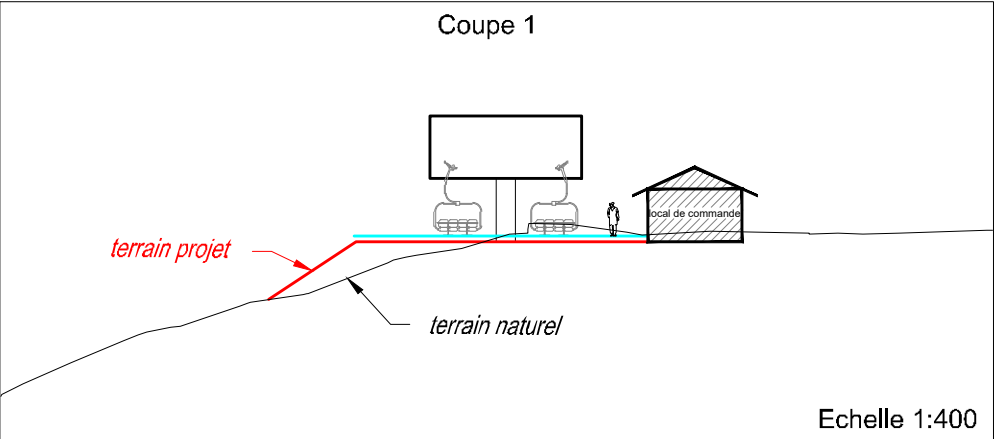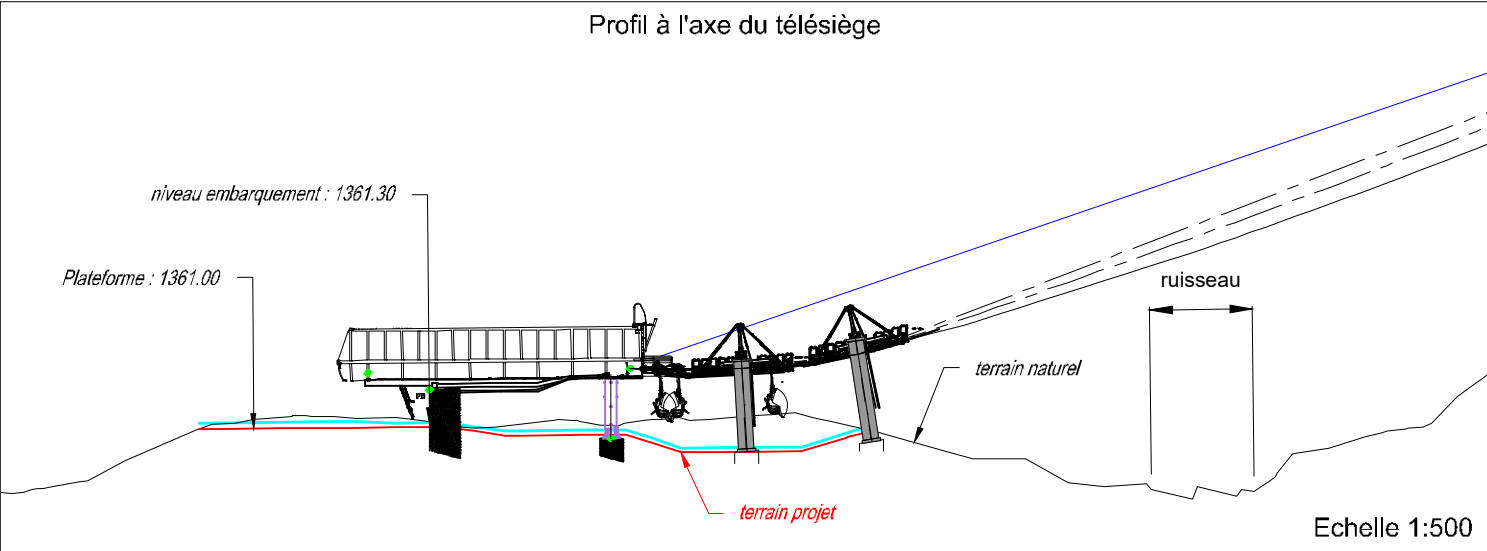

Maitre d'ouvrage	Commune - dpt.
S.A.E.M. Sports et Tourisme	CHÂTEL Haute Savoie

Format Folio	Échelle (s)
A3	1:750



OPÉRATION
REMPLACEMENT TELESIEGE DE CONCHE

DOCUMENT
D.A.E.T. - Plan d'aménagement en gare aval

P. Guinard	P. Moguet	Document de base	16.12.2019	CHA_163019
Dessinateur	Vérifié par	Nature des Modifications	Date	Ref / indice

CNA
Maîtrise d'Œuvre

Câble Neige Aménagement
Le Trident A, 34 avenue de l'Europe 38 100 GRENOBLE
Tel. 04 76 33 35 42 - Fax 04 76 22 51 97
Mail : info@cna-mo.com

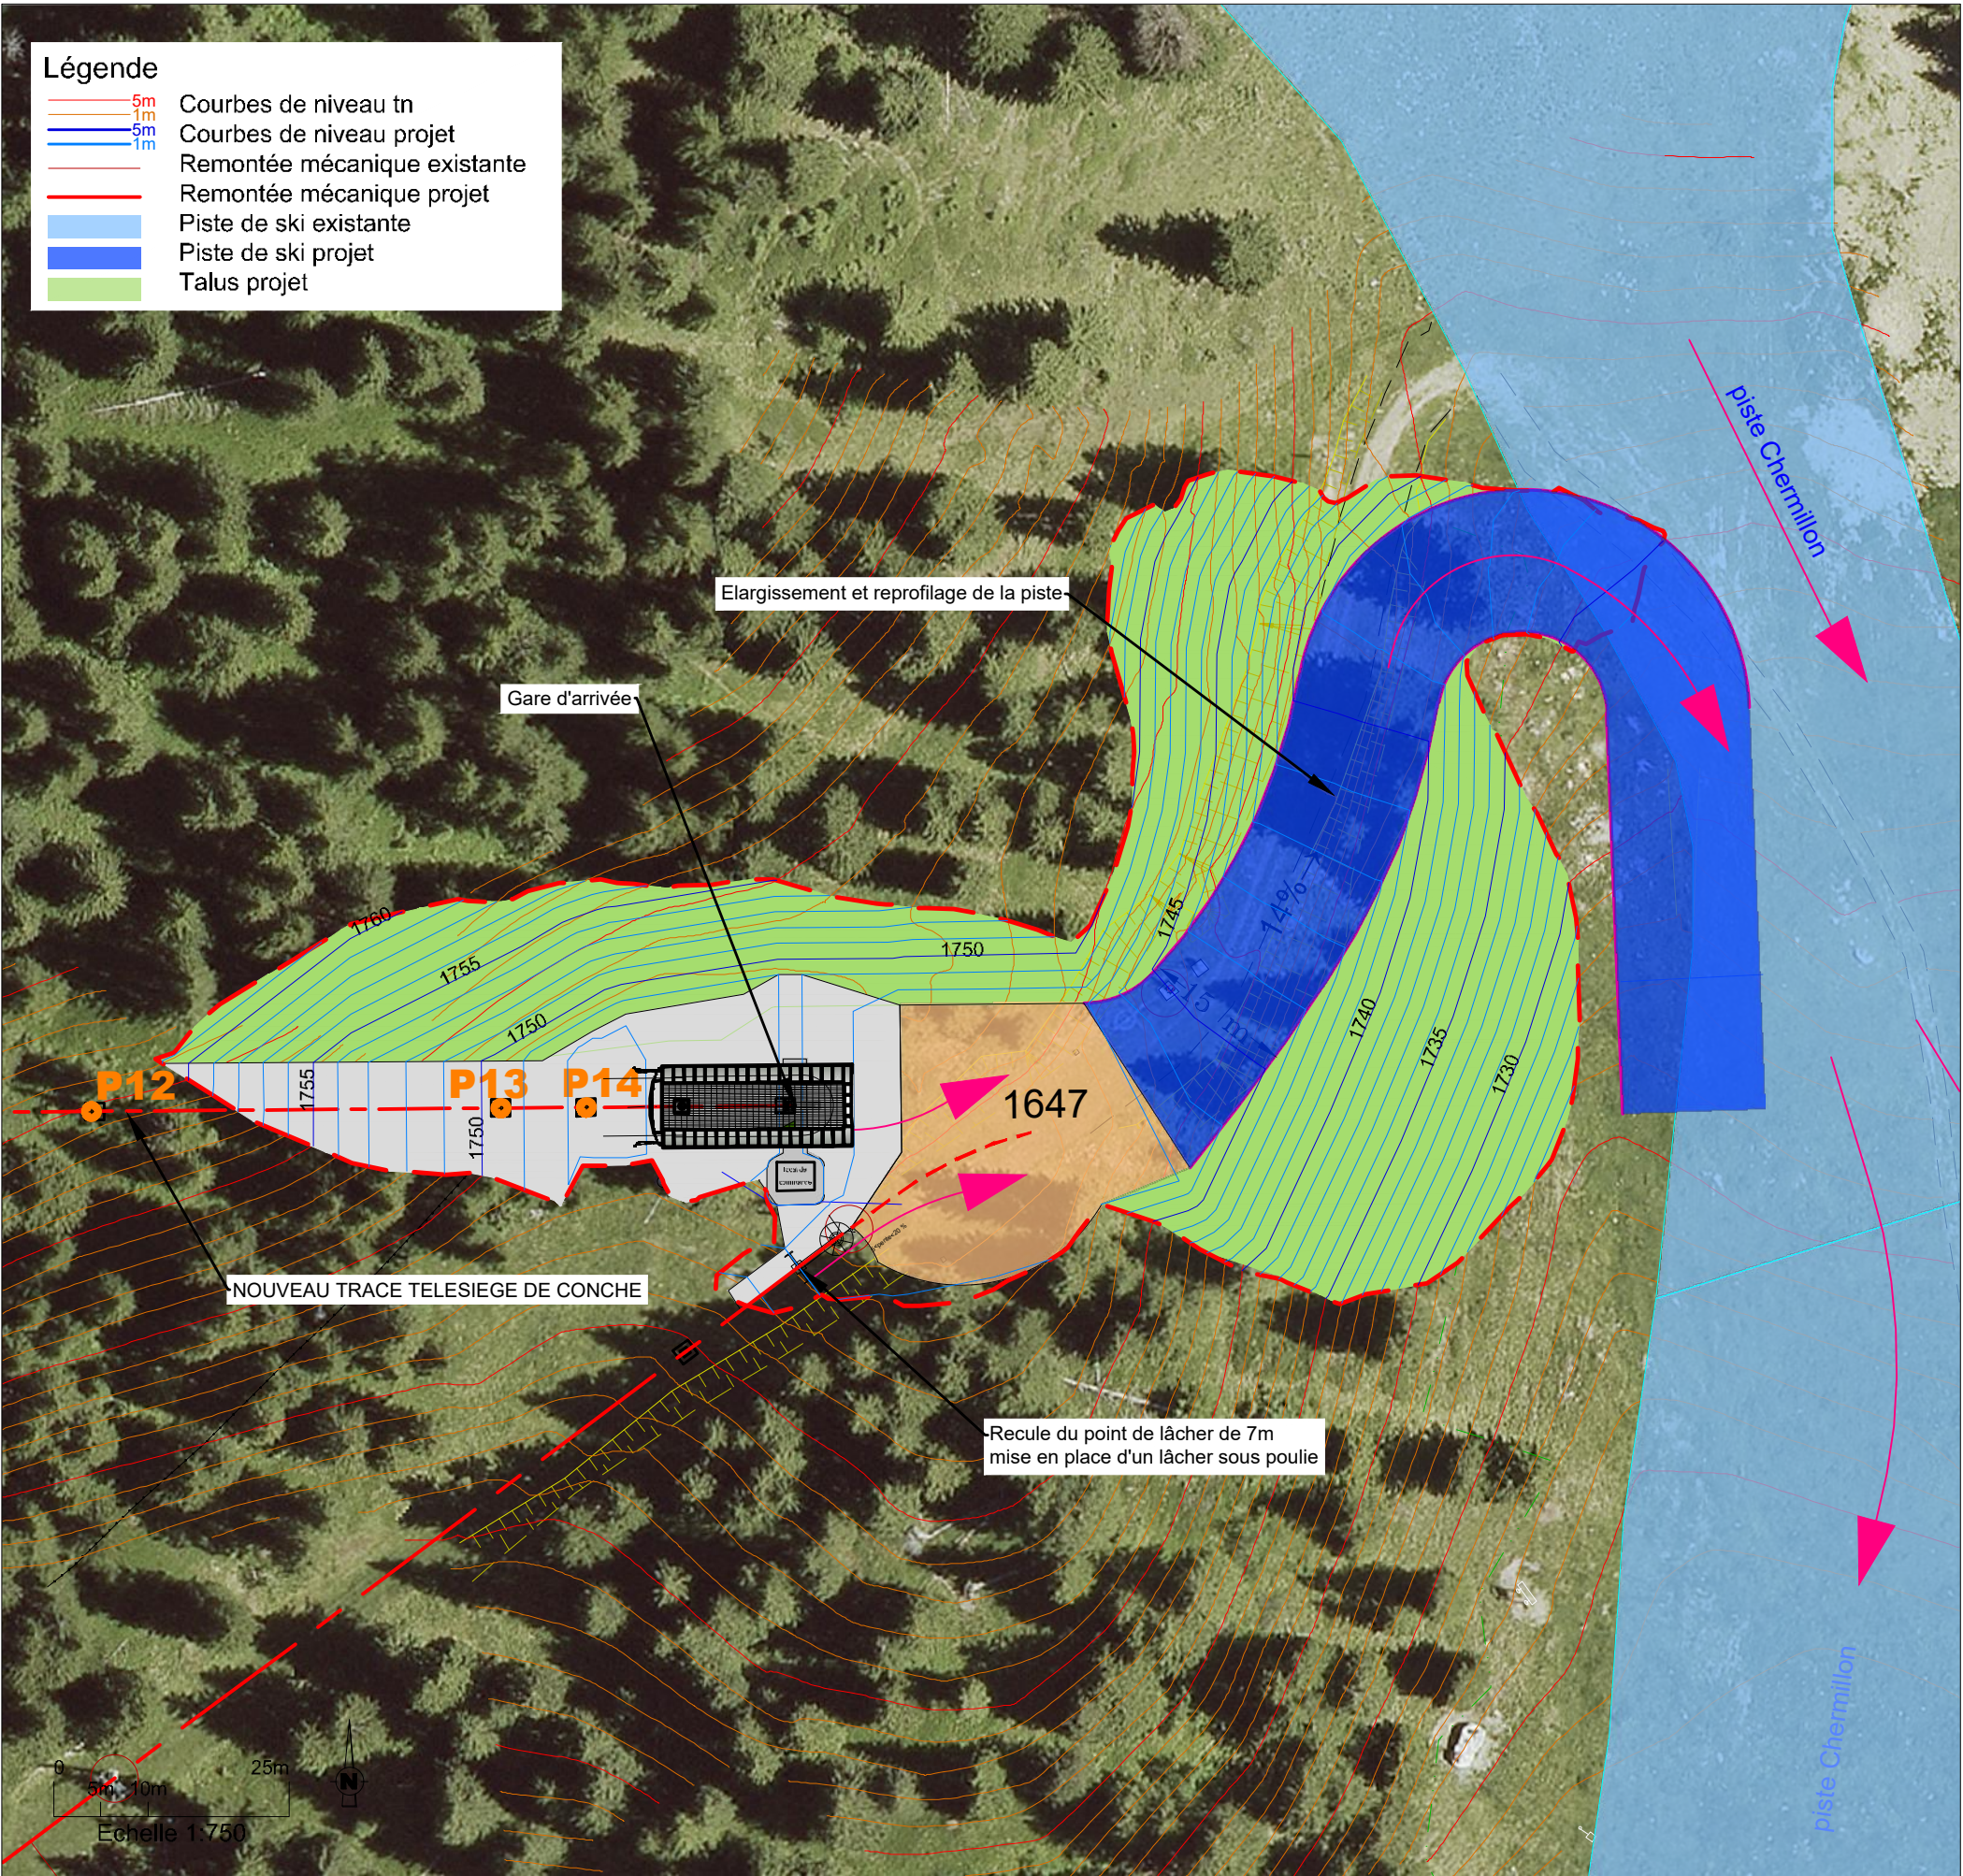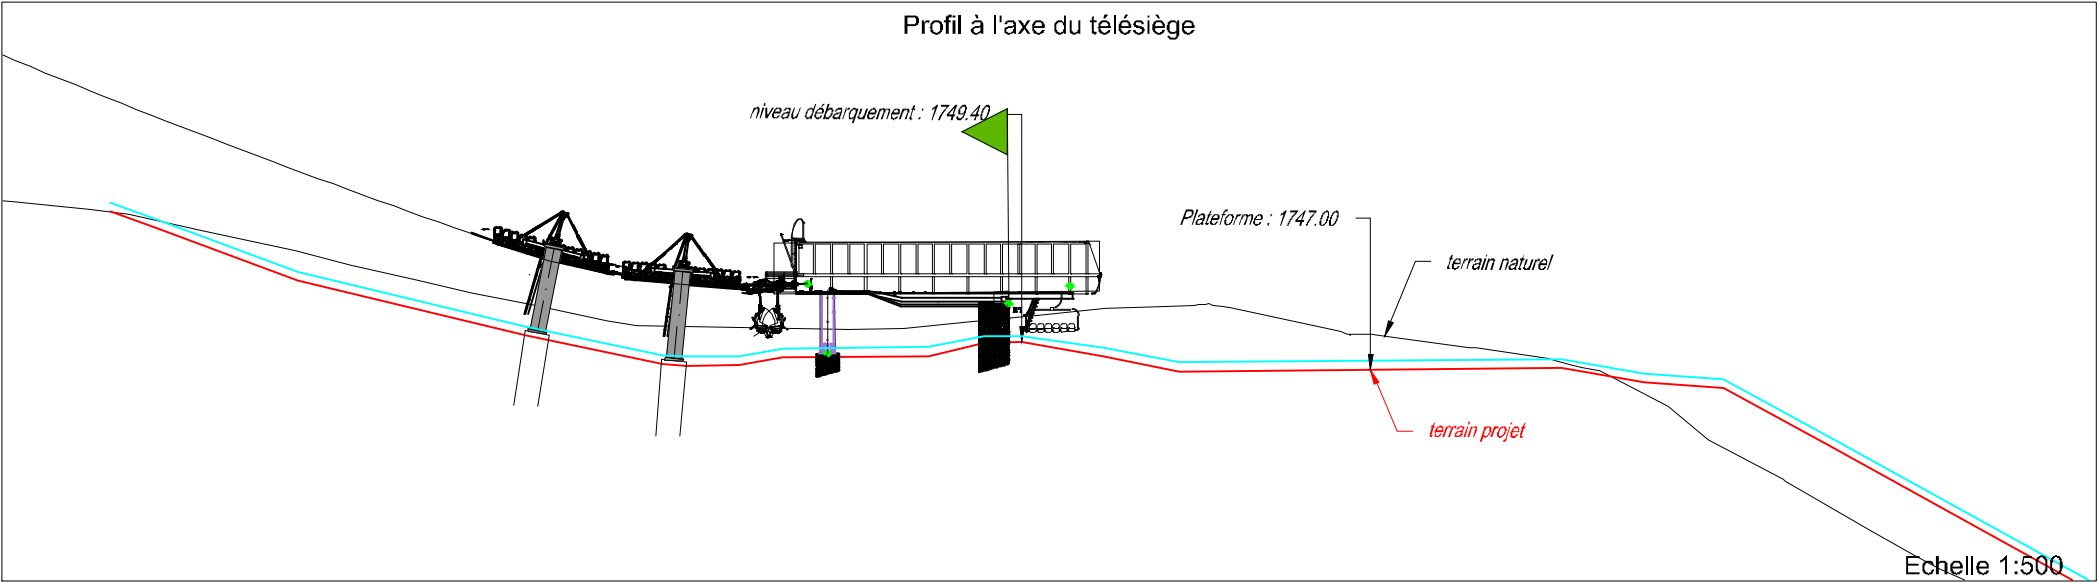

OPÉRATION		DOCUMENT			PHASE
REPLACEMENT TELESIEGE DE CONCHE		D.A.E.T. - Plan d'aménagement en gare amont			demande d'autorisation

Maitre d'ouvrage	Commune - dpt.				
S.A.E.M. Sports et Tourisme	CHÂTEL Haute Savoie				

Format Folio	Échelle (s)				
A3	1:750				

P. Guinard	P. Moguet	Document de base	16.12.2019	CHA_163020	
Dessinateur	Vérifié par	Nature des Modifications	Date	Ref / indice	

Câble Neige Aménagement					
Le Trident A, 34 avenue de l'Europe 38 100 GRENOBLE					
Tel. 04 76 33 35 42 - Fax 04 76 22 51 97					
Mail : info@cna-mo.com					

DEMANDE D'AUTORISATION D'EXECUTION DES TRAVAUX

Département de la Haute Savoie

COMMUNE DE CHATEL

SAEM SPORTS ET TOURISME

REMPLACEMENT DU TELESIEGE DE CONCHE

**N - PLAN DE MASSE ET REPRESENTATION DE L'ASPECT EXTERIEUR
DES CONSTRUCTIONS A EDIFIER**

C N A MAITRISE D'OEUVRE
CABLE NEIGE AMENAGEMENT

Pierre MOGUET

LE TRIDENT A
34, avenue de l'Europe
38100 GRENOBLE

Tél 04 76 33 35 42
Fax 04 76 22 51 97