AGATE - SELARL de Géomètres Experts DPLG
Grenoble - Tél : 04.76.40.17.84.
No Réf : 148700020T01
Réalisé le 22/08/22 .

Produit en France

Extrait GéoPortail (sans échelle)

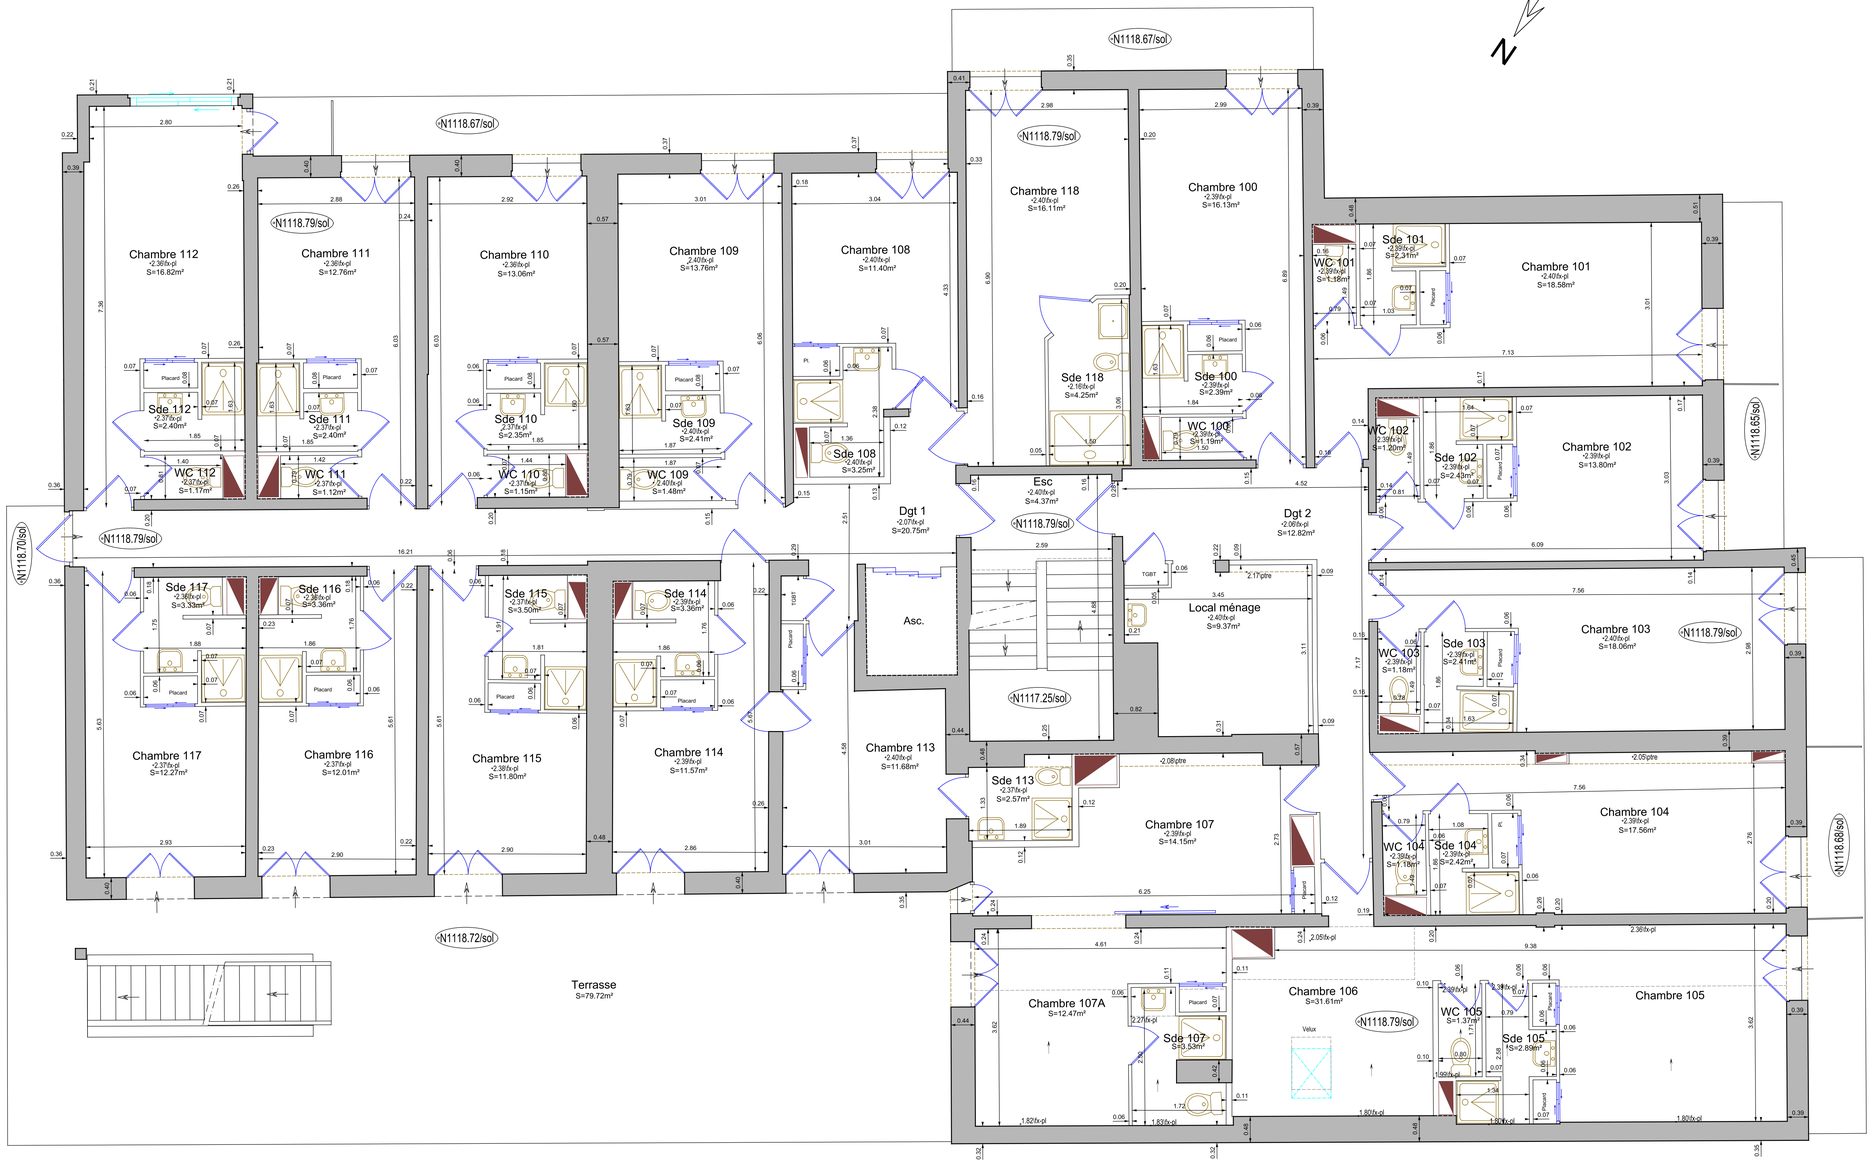

Echelle 1/50

SYSTÈME PLANIMÉTRIQUE RGF 93 CC46

IGN 1969

AGATE Géomètres experts

Bruno GRANJON - Adrien LEPOUTRE - Jean-Luc ROUX - Sandrine TERRASSON - Pierre- Marie FOUGERAY

PLANCHE 3

Commune de Châtel (74)
53 Chemin de Villapeyron

HOTEL LE STELLA

Plan du 1er étage

DATE	ORDRE	INDICE	NATURE DES TRAVAUX	DESSIN	RESPONSABLE
22/08/22	DRFIP	A	Etablissement du plan	KKA	S.TERRASSON

20, rue Paul Helbronner
38100 Grenoble
Tél : 04 76 40 17 84
contact@agate-ge.fr

Ref fichier : 148700020T01-01.dgn

Echelle : 1/50

Numéro de dossier
148700020T01

AGATE - SELARL de Géomètres Experts DPLG
Grenoble - Tél : 04.76.40.17.84.
No Réf : 148700020T01
Réalisé le 22/08/22.