

Produit en France



Extrait GéoPortail (sans échelle)

AGATE
Géomètres experts

Bruno GRANJON - Adrien LEPOUTRE - Jean-Luc ROUX - Sandrine TERRASSON - Pierre-Marie FOUGERAY

PLANCHE 5

Commune de Châtel (74)
53 Chemin de Villapeyron

HOTEL LE STELLA


Plan du 3ème étage

DATE	ORDRE	INDICE	NATURE DES TRAVAUX	DESSIN	RESPONSABLE
22/08/22	DRFIP	A	Etablissement du plan	KKA	S.TERRASSON


Ref fichier : 148700020T01-403.dgn

Echelle : 1/100

Numéro de dossier
148700020T01

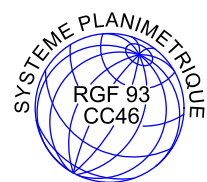

AGATE - SELARL de Géomètres Experts DPLG
Grenoble - Tél : 04.76.40.17.84.
No Réf : 148700020T01
Réalisé le 22/08/22.

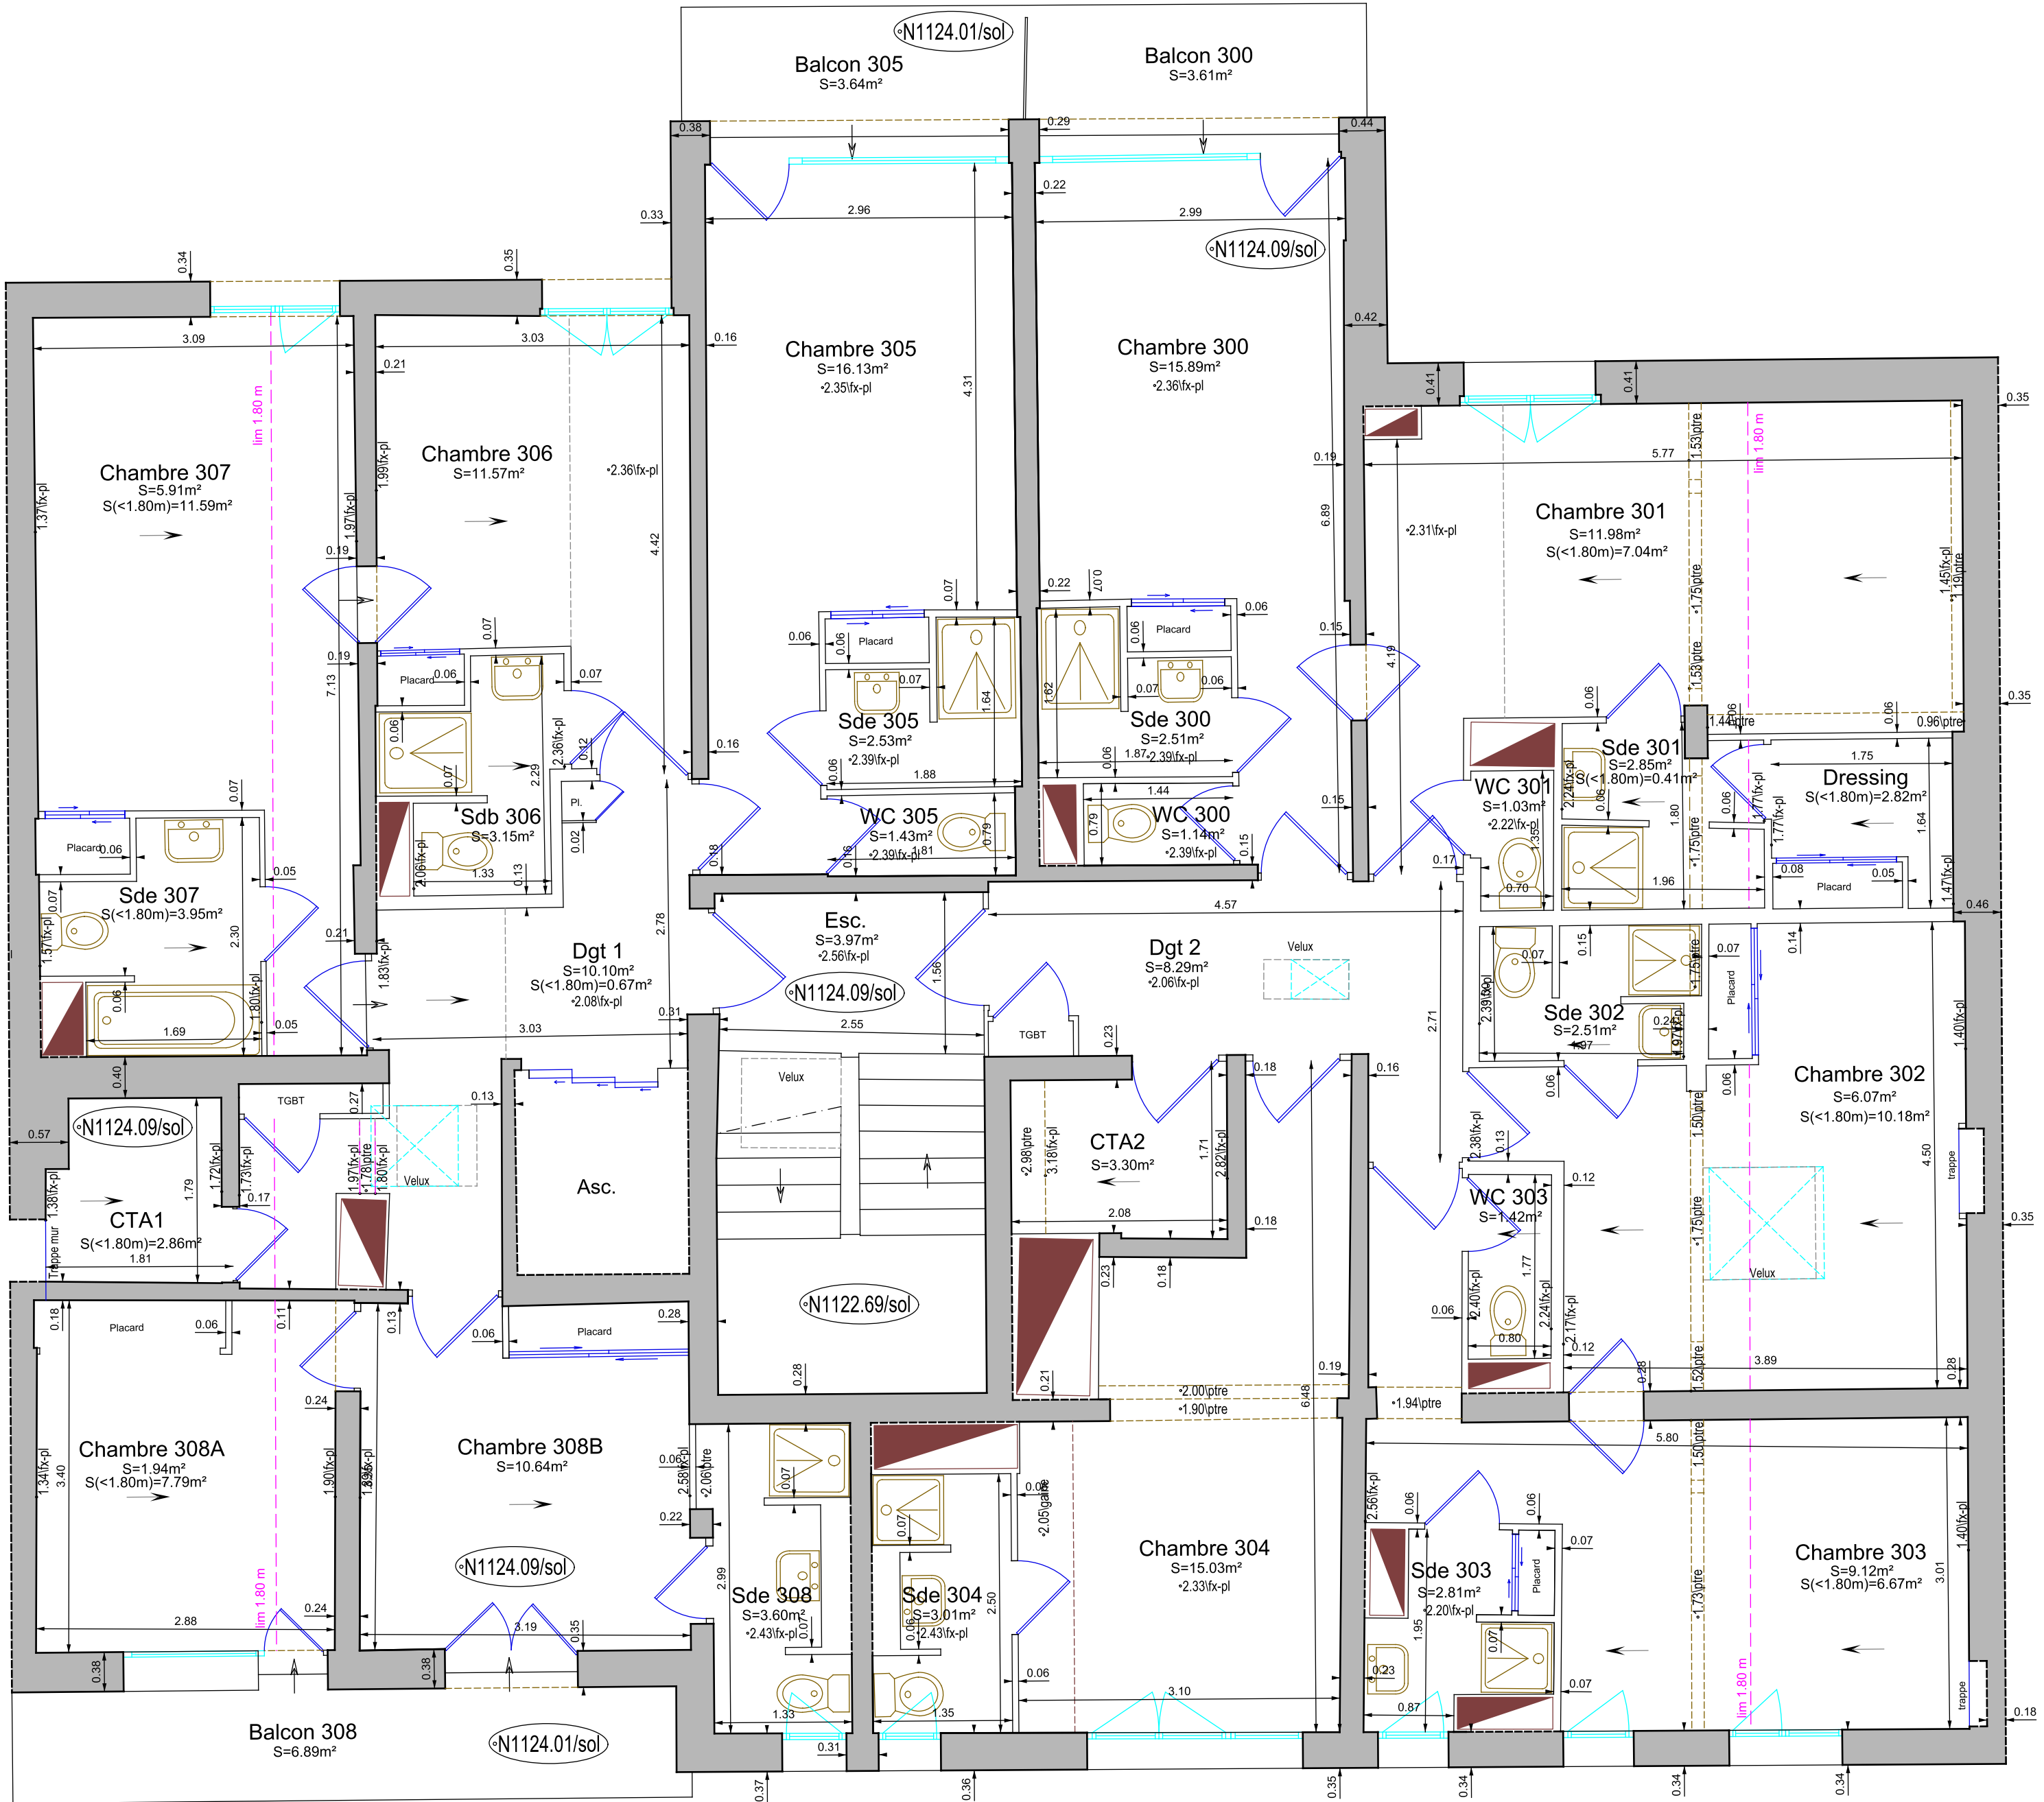

Echelle 1/50