


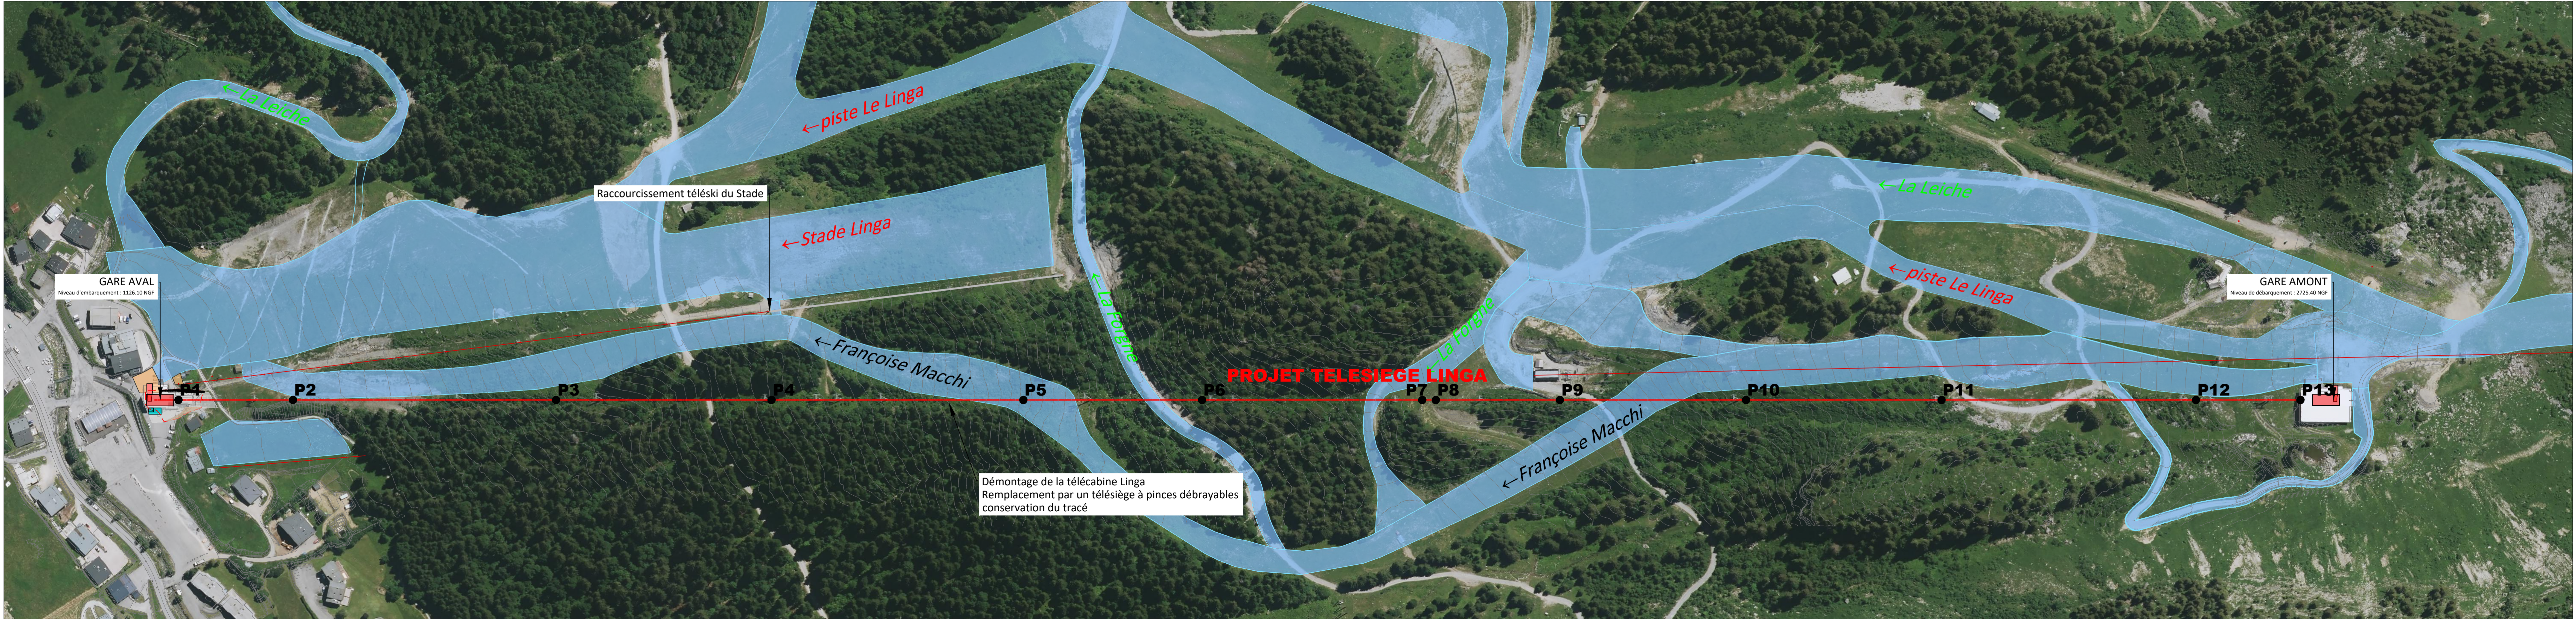

Maitre d'ouvrage	Commune - dpt.	OPÉRATION							
SAEM	CHÂTEL Haute Savoie -74	REPLACEMENT TELECABINE DU LINGA							
Format Folio	Échelle (s)	DOCUMENT							
1050x297	1:2000	Plan masse de ligne							
P. Guinard	P. Moguet	Document de base	27.09.2023	CHT_240506	CNA Maîtrise d'Œuvre Câble Neige Aménagement Le Trident A, 34 avenue de l'Europe 38 100 GRENOBLE Tel. 04 76 33 35 42 - mail : info@cna-mo.com				
Dessinateur	Vérifié par	Nature des Modifications	Date	Ref / indice					